

物件種目	中古住宅		
交通	JR奥羽本線: 泉外旭川駅(徒歩21分) バス: 泉北二丁目(徒歩3分)		
所在地	〒010-0916 秋田市泉北二丁目8-2 【地番: 81番2】		
間取	3LDK		
価格	2,600万円		
土地面積	165.44 m ² 50.04 坪	ほかに 私道面積	-
建物	構造・規模	木造合金メッキ鋼板ぶき2階建	
	建物面積	1階62.10m ² 、2階53.82m ² 延べ115.92m ² (35.06坪)	
	間取内訳	LDK18帖、洋室6帖、洋室7帖、洋室8帖	
土地権利	所有権	地目	宅地
都市計画	市街化区域	用途地域	第二種中高層住居専用地域
建ぺい率	60 %	容積率	200 %
築年月	平成24年10月	駐車場	有
現況	空家	引渡日	相談
接道状況	西側: 公道≒8m		
設備	上水道: 公営 下水道: 公共下水		
備考	<ul style="list-style-type: none"> ・室内残存物は、撤去してのお引渡しとなります。 ・学区: 泉小学校、泉中学校 ・仲介手数料: 924,000円(税込み) 		




秋田県知事(5)第1840号
有限会社 アスポート

秋田市川尻御休町9番39号
TEL 018-895-7776
FAX 018-895-7778

(社)秋田県宅地建物取引業協会会員 ■取引態様: 専任媒介
(社)全国宅地建物取引業保証協会会員 ■情報公開日:
東北地区不動産公正取引協議会加盟


 **ハトマークサイト秋田**
http://www.akita-takken.jp


社団法人 秋田県宅地建物取引業協会

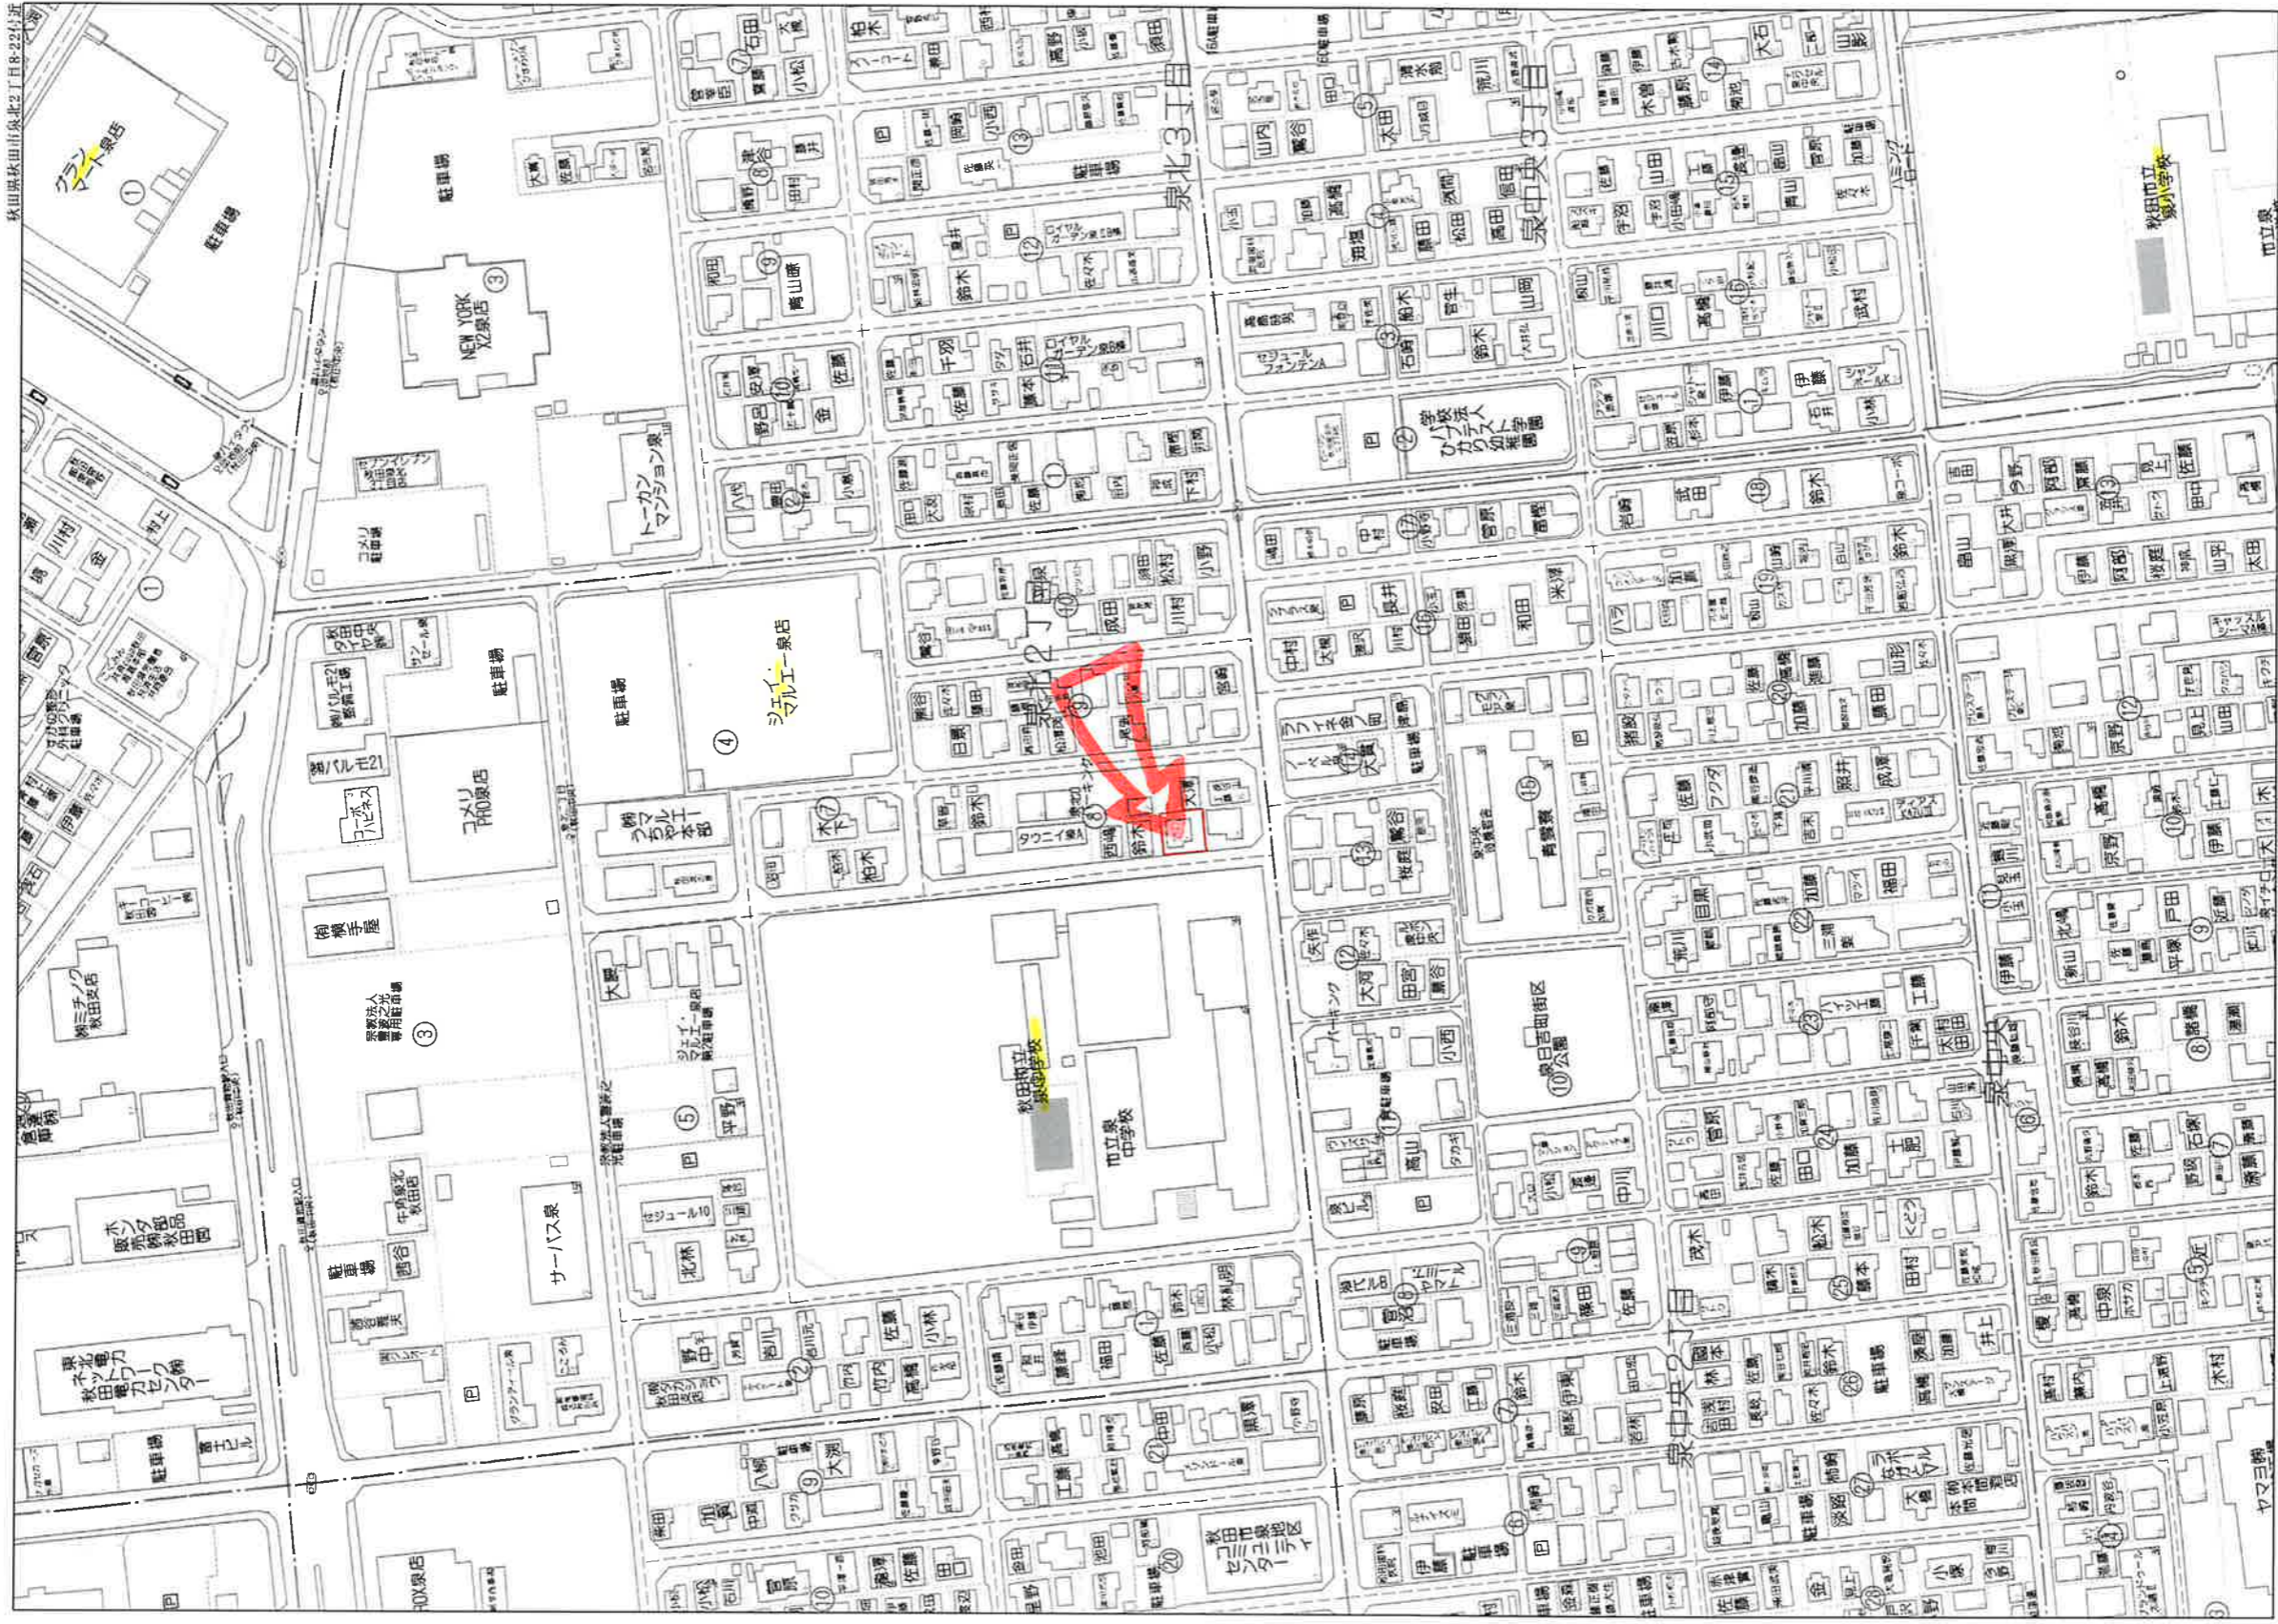

1:2000

80m

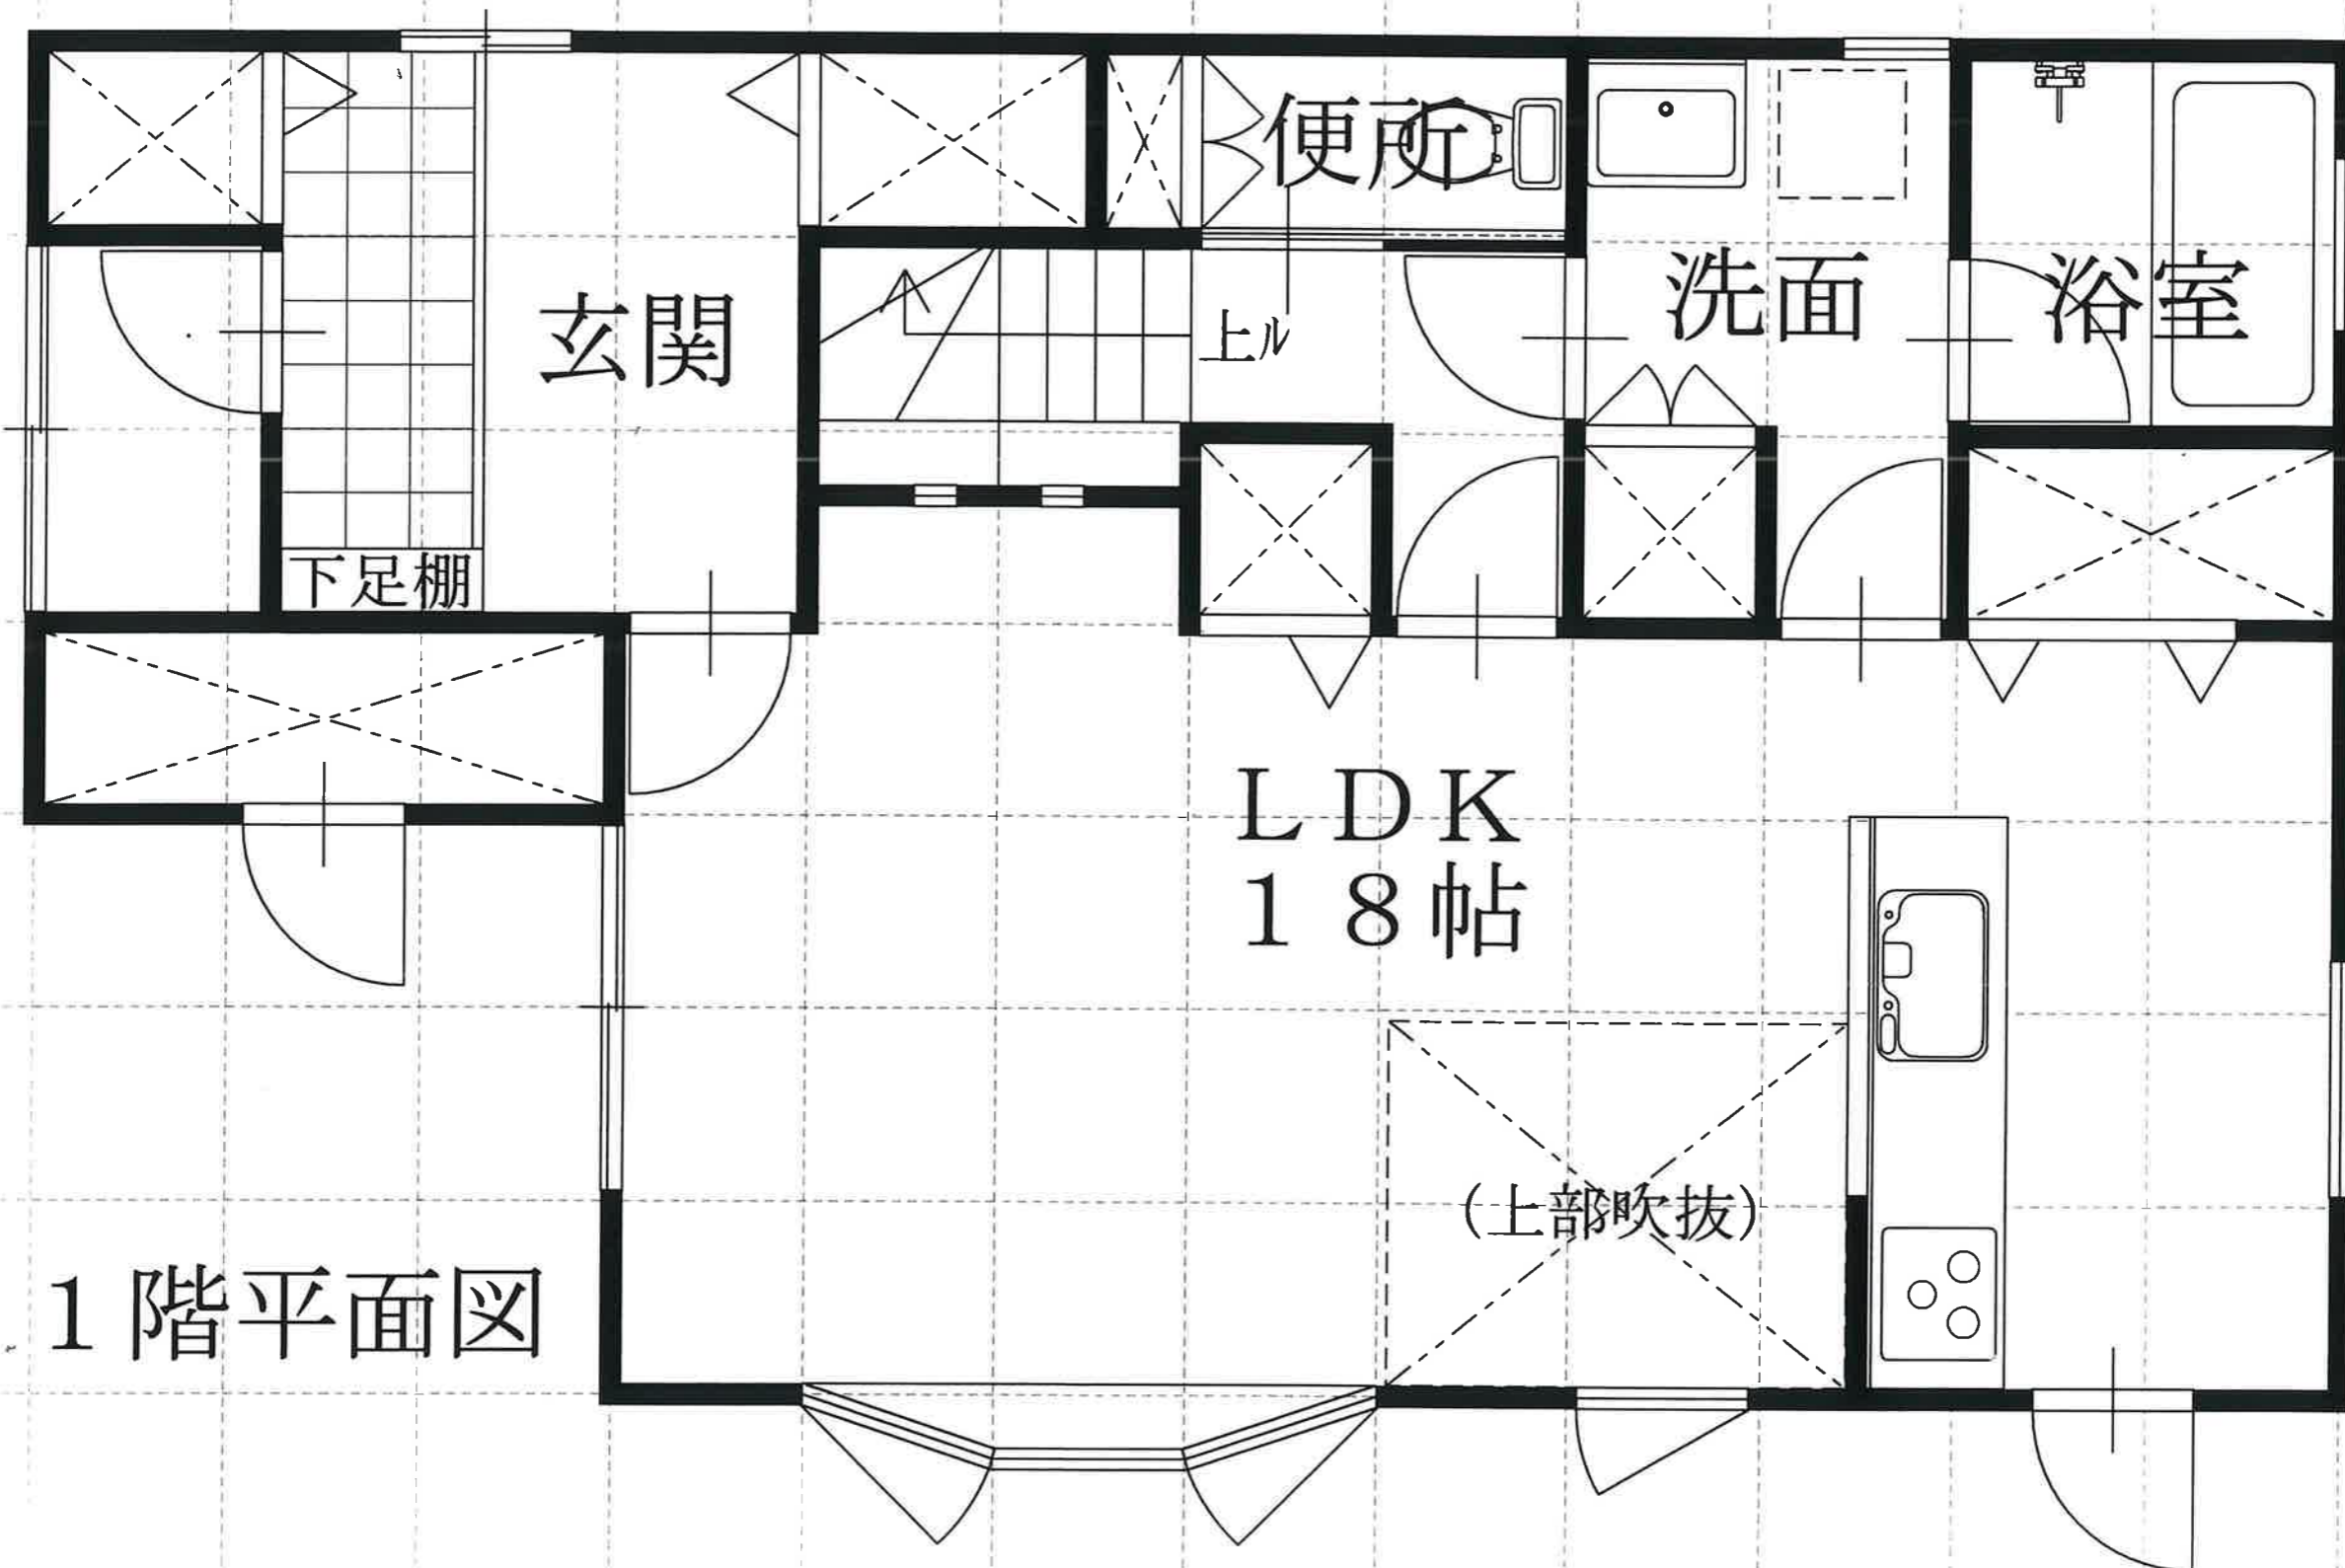

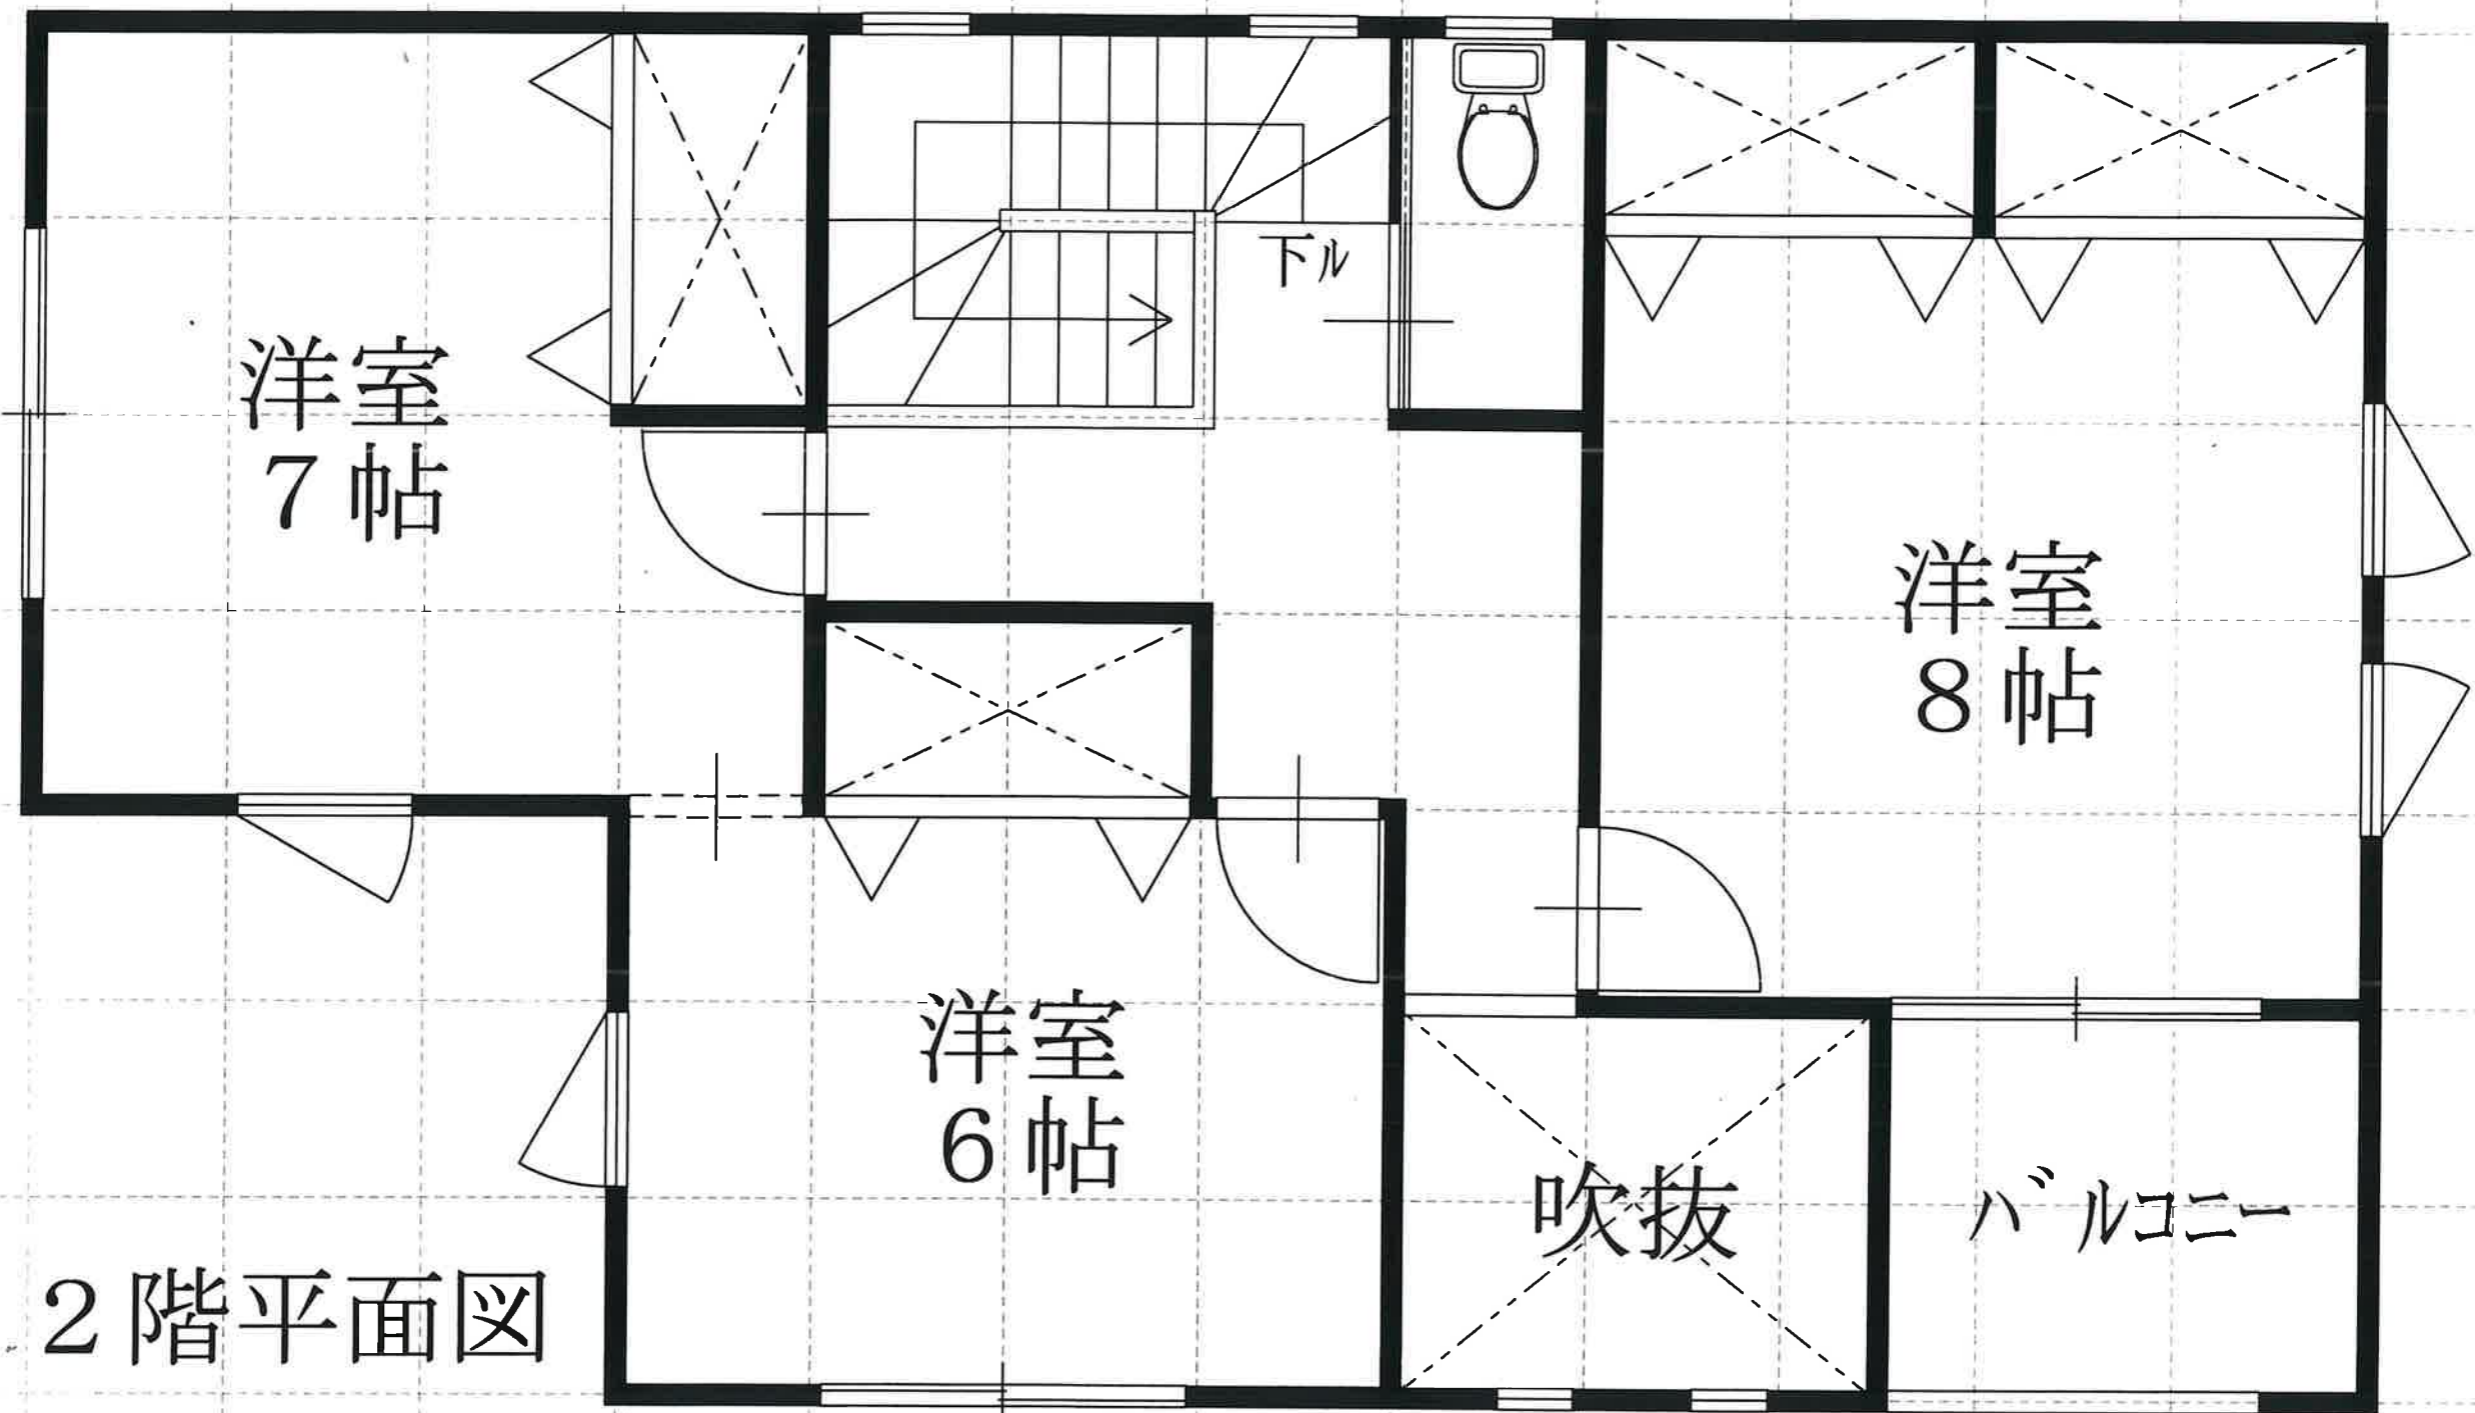

2階平面図